




Upozornění:
ZÁKRES HRANIC KATASTRU NEMOVITOSTÍ A
ZJEDNODUŠENÉ EVIDENCE JE POUZE INFORMATIVNÍ.

LEGENDA

Svislé dopravní značení

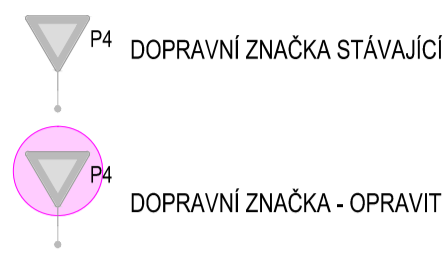

Vodorovné dopravní značení

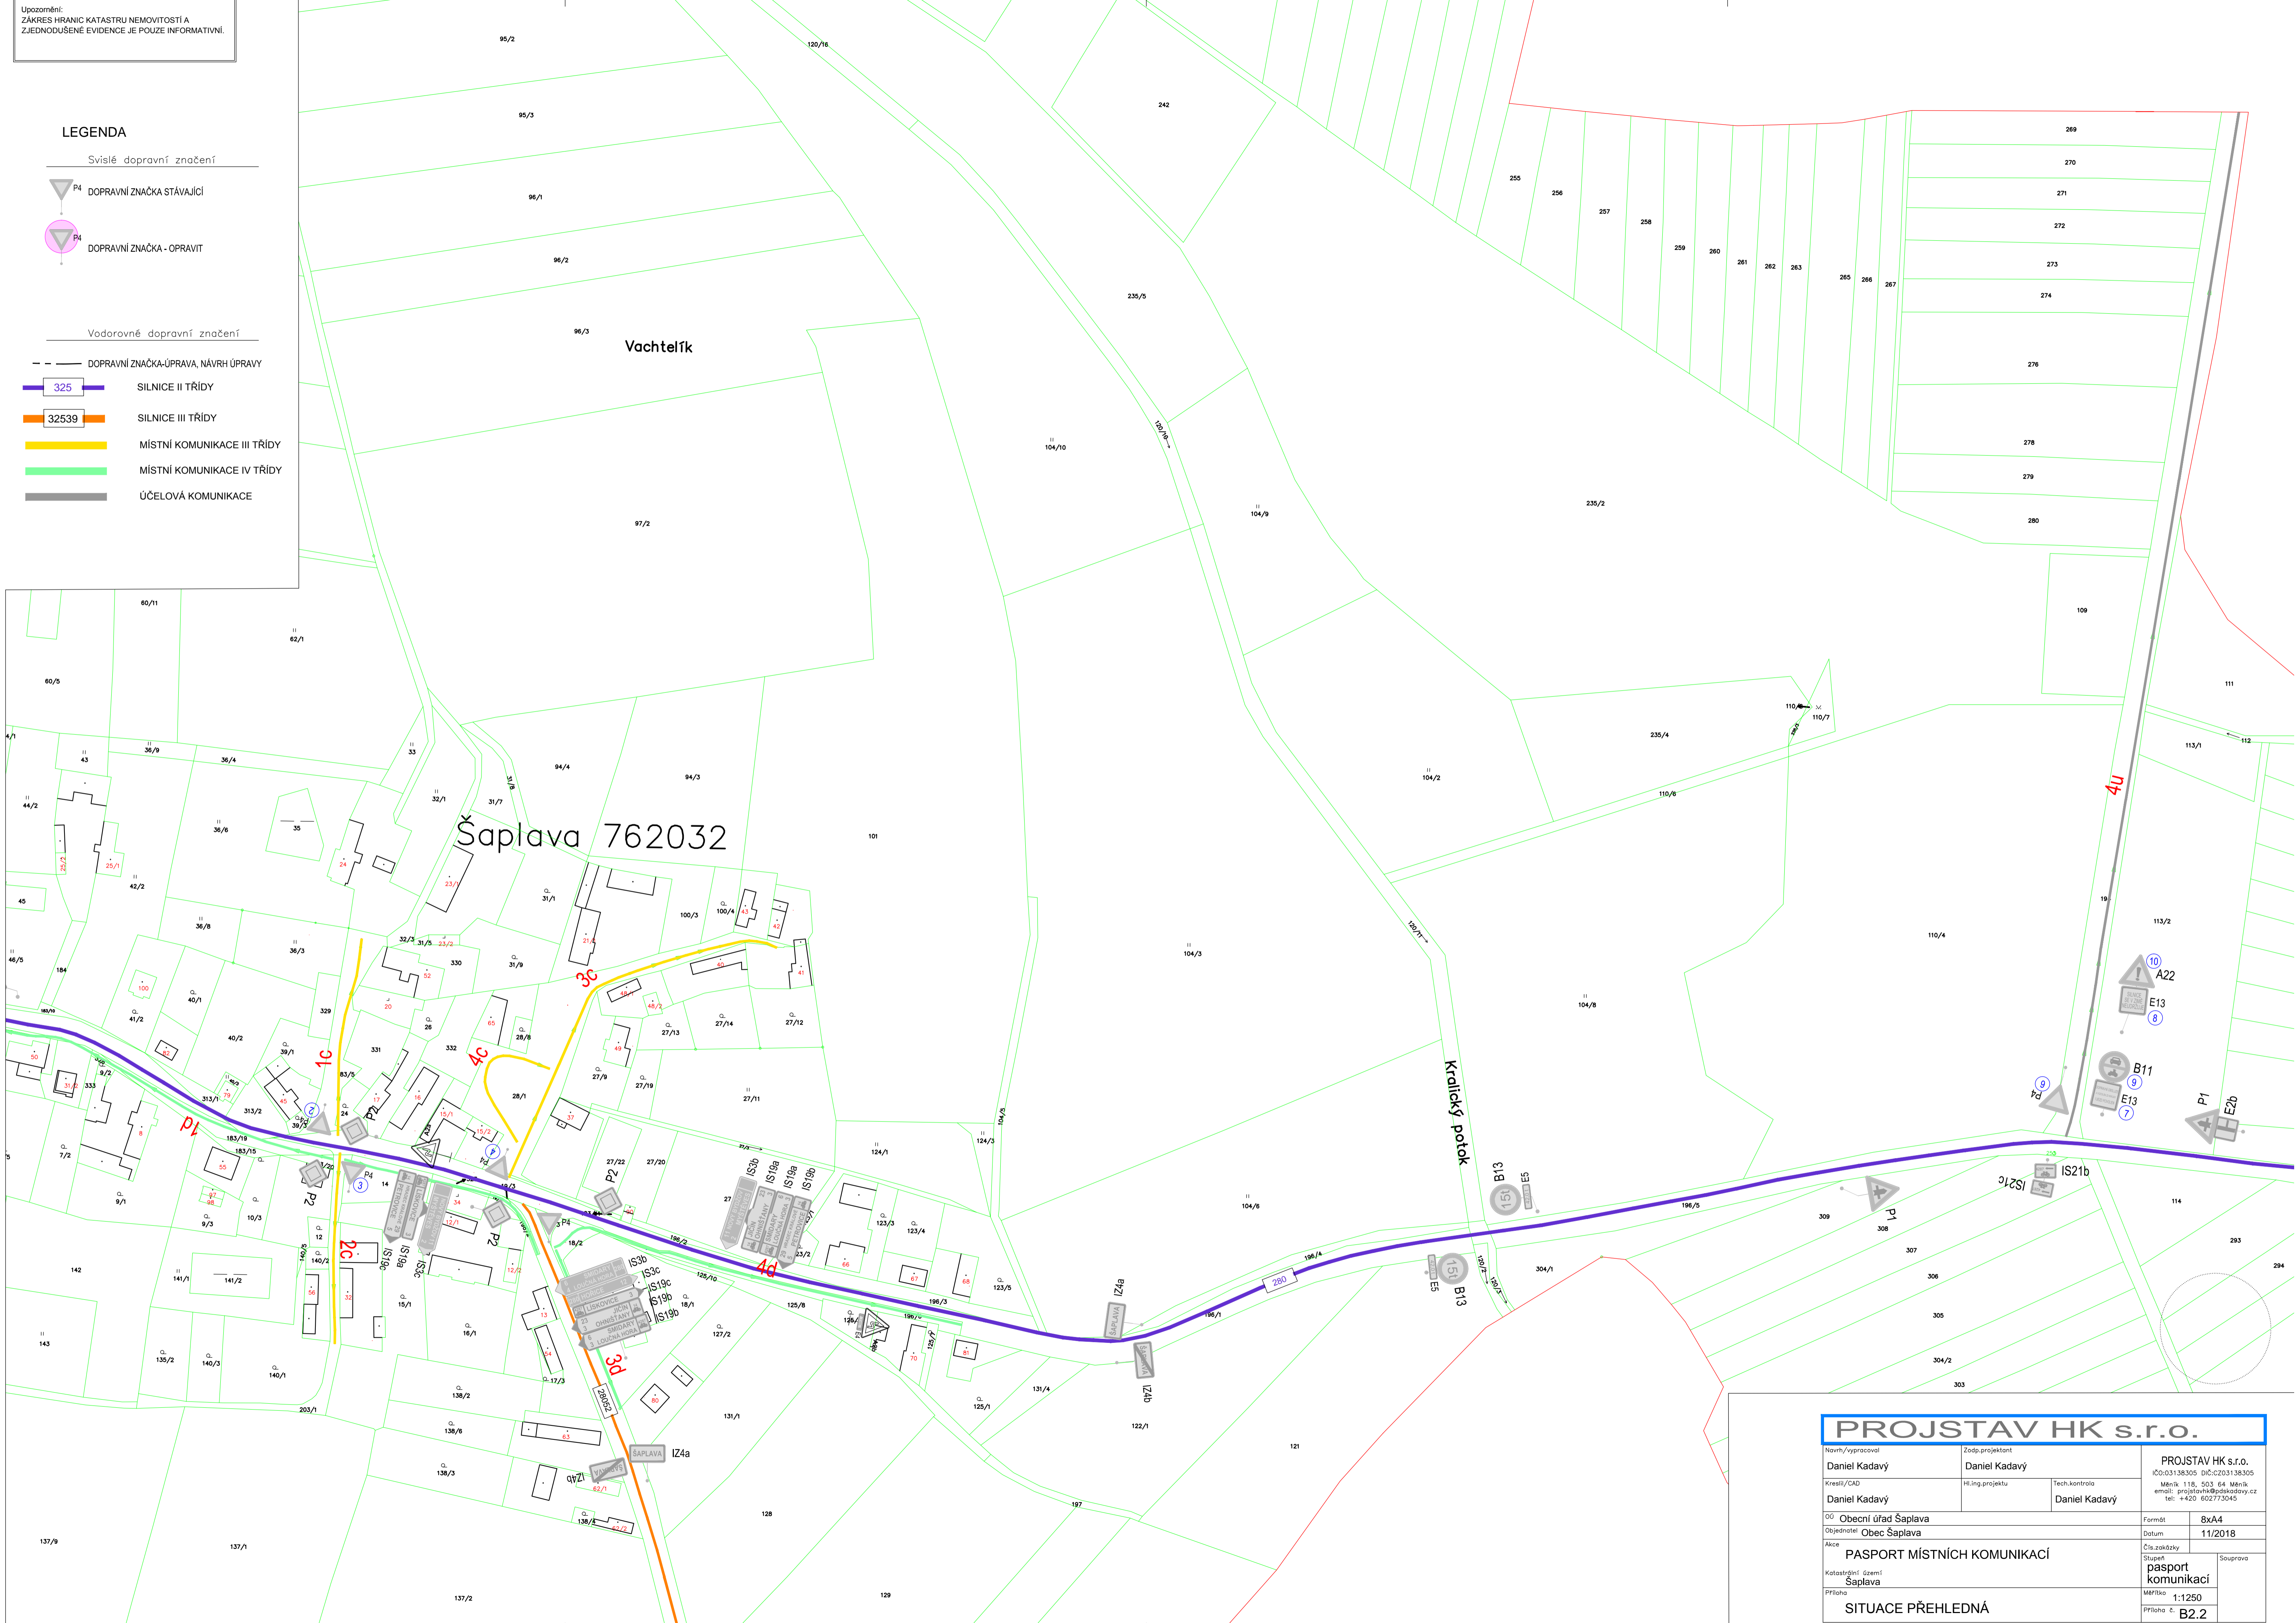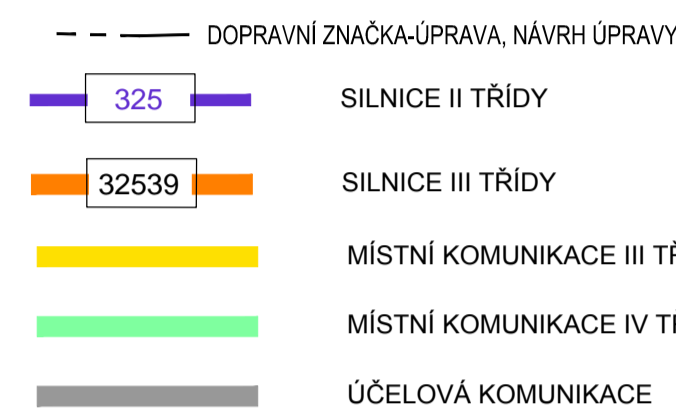

PROJSTAV HK s.r.o.			
Návrh/vypracoval Daniel Kadavý	Zodp.projektant Daniel Kadavý	PROJSTAV HK s.r.o. IČO:03138305 DIČ:CZ03138305 Měnik 118, 503 64 Měnik email: projstavhk@pskadavy.cz tel: +420 60273045	
Kresil/CAD Daniel Kadavý	Hl.jng.projektu Daniel Kadavý	Tech.kontrola Daniel Kadavý	
OÚ Obecní úřad Šaplava		Formát	8xA4
Objednatel Obec Šaplava		Datum	11/2018
Akce PASPORT MÍSTNÍCH KOMUNIKACÍ		Čís.zakázky	
Katastrální území Šaplava		Stupeň pasport komunikací	Souprava
Příloha SITUACE PŘEHLEDNÁ		Měřítko 1:1250	Příloha č. B2.2